



ΕΦΗΜΕΡΙΣ ΤΗΣ ΚΥΒΕΡΝΗΣΕΩΣ

ΤΗΣ ΕΛΛΗΝΙΚΗΣ ΔΗΜΟΚΡΑΤΙΑΣ

ΤΕΥΧΟΣ ΤΕΤΑΡΤΟ **Αρ. Φύλλου 817**

24 Σεπτεμβρίου 2002

ΠΕΡΙΕΧΟΜΕΝΑ

ΑΠΟΦΑΣΕΙΣ

Έγκριση τοπικού ρυμοτομικού σχεδίου στην εκτός σχεδίου περιοχή του Δήμου Σιθωνίας (Ν. Χαλκιδικής) για τον καθορισμό χώρου Διοικητικού Κέντρου του Δήμου και καθορισμός όρων και περιορισμών δόμησης αυτού. 1

Τροποποίηση στο σχέδιο πόλης Νάουσας Νομού Ημαθίας στα Ο.Τ. Γ.258 και Ο.Τ. Γ.225 με ανταλλαγή των κοινωφελών των χρήσεων............................... 2

Τροποποίηση του εγκεκριμένου Ρυμ. Σχεδίου του οικισμού «Λιανοβεργίου» Δήμου Πλαταίος, Ν. Ημαθίας στο Ο.Τ. 10. 3

ΑΠΟΦΑΣΕΙΣ

Αριθ. 4547 (1)

Έγκριση τοπικού ρυμοτομικού σχεδίου στην εκτός σχεδίου περιοχή του Δήμου Σιθωνίας (Ν. Χαλκιδικής) για τον καθορισμό χώρου Διοικητικού Κέντρου του Δήμου και καθορισμός όρων και περιορισμών δόμησης αυτού.

Ο ΓΕΝΙΚΟΣ ΓΡΑΜΜΑΤΕΑΣ ΠΕΡΙΦΕΡΕΙΑΣ
ΚΕΝΤΡΙΚΗΣ ΜΑΚΕΔΟΝΙΑΣ

Έχοντας υπόψη:

1. Τις διατάξεις του άρθρου 10 της παρ. 2δ του Ν. 3044/2002 «Μεταφορά συντελεστή δόμησης» (Α/197) και του άρθρου 114, 248, 249, 250 και 265 του από 14.7.1999 Π. Δ/τος «Κώδικας Βασικής Πολεοδομικής Νομοθεσίας» (Δ΄ 580), όπως τροποποιήθηκαν αντίστοιχα με τα άρθρα 5, 6, 7 και 13 του Ν. 2831/2000.

2. Το 1864/17.8.02 έγγραφο της 10ης Εφορείας Βυζαντινών Αρχαιοτήτων.

3. Την 3652/25.7.2002 πράξη χαρακτηρισμού του Δασαρχείου Πολυγύρου.

4. Το 4730/12.10.00 έγγραφο του Δασαρχείου Πολυγύρου.

5. Το γεγονός ότι από τις κανονιστικές διατάξεις αυτής της απόφασης δεν προκαλείται δαπάνη σε βάρος του κρατικού προϋπολογισμού και του οικείου Ο.Τ.Α., αποφασίζουμε:

1. Εγκρίνεται τοπικό ρυμοτομικό σχέδιο στην εκτός του εγκεκριμένου ρυμοτομικού σχεδίου περιοχή του Δήμου Σιθωνίας, για τον καθορισμό χώρου ανέγερσης Διοικητικού Κέντρου, όπως ο χώρος φαίνεται περικλειόμενος με πράσινη γραμμή και με τα στοιχεία Α Β Γ Δ Ε Ζ Η Θ Ι Κ Λ Μ Ν Ξ Ο Π Ρ Σ Τ Φ Ψ Ω Α1 Β1 Γ1 Δ1 Ε1 Ζ1 Η1 Θ1 Κ1 Λ1 Μ1 Ν1 Ξ1 Α στο σχετικό πρωτότυπο διάγραμμα σε κλίμακα 1:1.000, που θεωρήθηκε από τον Προϊστάμενο της Διεύθυνσης Περιβάλλοντος και Χωροταξίας και που αντίτυπό του σε φωτοσμίκρυνση δημοσιεύεται με την παρούσα απόφαση.

2. Οι όροι και περιορισμοί δόμησης του παραπάνω χώρου καθορίζονται ως εξής:

α. Μέγιστο ποσοστό κάλυψης: τριάντα τοις εκατό (30%) της επιφάνειας του χώρου.

β. Συντελεστής δόμησης: δύο δέκατα (0,2).

γ. Μέγιστο επιτρεπόμενο ύψος των ανεγερθησομένων κτιρίων: δέκα (10) μέτρα.

3. Για τις κτιριακές μελέτες απαιτείται η έγκριση της δευτεροβάθμιας Ε.Π.Α.Ε.

4. Η ισχύς της παρούσας απόφασης αρχίζει από τη δημοσίευσή της στην Εφημερίδα της Κυβερνήσεως.

Η απόφαση αυτή να δημοσιευθεί στην Εφημερίδα της Κυβερνήσεως.

Θεσσαλονίκη, 2 Σεπτεμβρίου 2002

Ο Γενικός Γραμματέας Περιφέρειας
ΗΛΙΑΣ ΛΙΑΚΟΠΟΥΛΟΣ

ΤΟΠΙΚΟ ΡΥΜΟΤΟΜΙΚΟ ΣΧΕΔΙΟ για τη δημιουργία Διοικητικού Κέντρου Δήμου Σιθωνίας Κλ. 1:1000

Κ.Φ.Χ. 40 15 -0 15

ΕΘΝΙΚΟ ΤΥΠΟΓΡΑΦΕΙΟ
Για τεχνικούς λόγους στο σχεδιάγραμμα έγινε σμίκρυνση κατά ποσοστό 42%

ΧΩΡΟΣ ΠΡΑΣΙΝΟΥ

ΧΩΡΟΣ ΔΗΜΑΡΧΕΙΟΥ

ΧΩΡΟΣ ΠΟΛΙΤΙΣΤΙΚΩΝ & ΨΥΧΑΓΩΓΙΑΣ

ΕΜΒΑΔΟΝ (ΑΒΓ...Ν1Ξ1Α) Ε=6993,21 τ.μ.

PARKING

ΧΩΡΟΣ ΔΙΟΙΚΗΣΗΣ

Χ.Π.

Υ.Χ.

10

9

19

20

23

28

27

25

137

ΧΠ

ΤΟΠΟΓΡΑΦΙΚΟ ΔΙΑΓΡΑΜΑ
ΤΟΠΙΚΟΥ ΡΥΜΟΤΟΜΙΚΟΥ
ΣΧΕΔΙΟΥ Α! ΔΙΟΙΚΗΤΙΚΟΥ ΚΕΝΤΡΟΥ
ΚΛΙΜΑΚΑ 1: 1000

ΙΔΙΟΚΤΗΤΗΣ: ΔΗΜΟΣ ΣΙΘΩΝΙΑΣ

ΤΟΠΟΘΕΣΙΑ : "ΚΑΛΥΨΩ" ΕΥΡΥΤΕΡΗ ΠΕΡΙΟΧΗ ΑΓΙΟΥ ΑΘΑΝΑΣΙΟΥ ΕΚΤΟΣ ΣΧΕΔΙΟΥ Δ. ΔΙΑΜ. ΝΙΚΗΤΗΣ ΔΗΜΟΥ ΣΙΘΩΝΙΑΣ

ΟΡΟΙ ΔΟΜΗΣΗΣ

1: ΚΑΛΥΨΗ: 30%
2 ΔΟΜΗΣΗ: 0.20
3 ΑΠΟΣΤΑΣΗ ΑΠΟ ΠΛΑΓΙΑ ΟΡΙΑ ~~5.0~~
4 Ύψος : 10.00

Συνοδεύει την αριθμ. οικ. 4547/2.9.2002 απόφαση Γενικού Γραμματέα Περιφέρειας Κεντρικής Μακεδονίας „Έγκριση τοπικού ρυμοτομικού σχεδίου στην εκτός σχεδίου περιοχή του δήμου Σιθωνίας (Ν. Χαλκιδικής) για τον καθορισμό [illegible] Διοικητικού Κέντρου του δήμου [illegible] ορίων και περιορισμών δόμησης [illegible] ΟΙ.ΠΕ.ΧΩ.

ΕΡΓΟΔΟΤΗΣ : ΔΗΜΟΣ ΣΙΘΩΝΙΑΣ

ΕΡΓΟ : ΤΟΠΟΓΡΑΦΙΚΟ ΔΙΑΓΡΑΜΜΑ ΔΙΟΙΚΗΤΙΚΟΥ ΚΕΝΤΡΟΥ

ΘΕΣΗ : "ΚΑΛΥΨΩ" ΕΥΡΥΤΕΡΗ ΠΕΡΙΟΧΗ ΑΓ. ΑΘΑΝΑΣΙΟΥ ΚΤΗΜΑΤΙΚΗ ΠΕΡΙΟΧΗ ΝΙΚΗΤΗΣ ΔΗΜΟΥ ΣΙΘΩΝΙΑΣ

ΜΕΛΕΤΗΤΕΣ :

ΘΕΜΑ ΣΧΕΔΙΟΥ : ΤΟΠΙΚΟ ΡΥΜΟΤΟΜΙΚΟ ΣΧΕΔΙΟ Α!

ΑΡΙΘΜΟΣ ΣΧΕΔΙΟΥ: Τ-1

ΚΛΙΜΑΚΕΣ : 1: 1000

ΧΡΟΝΟΣ ΜΕΛΕΤΗΣ : ΜΑΡΤΙΟΣ 2002

ΘΕΩΡΗΣΗ ΥΠΗΡΕΣΙΑΣ

ΥΠΟΓΡΑΦΗ ΣΦΡΑΓΙΔΑ

ΙΩΑΝΝΗΣ ΤΖΙΤΖΙΟΣ
ΔΗΜΑΡΧΟΣ

Αριθ. 688 (2)

Τροποποίηση στο σχέδιο πόλης Νάουσας Νομού Ημαθίας στα Ο.Τ. Γ.258 και Ο.Τ. Γ.225 με ανταλλαγή των κοινωφελών των χρήσεων.

Ο ΓΕΝΙΚΟΣ ΓΡΑΜΜΑΤΕΑΣ ΠΕΡΦΕΡΕΙΑΣ
ΚΕΝΤΡΙΚΗΣ ΜΑΚΕΔΟΝΙΑΣ

Έχοντας υπόψη:

1) Τις διατάξεις του άρθρου 154 του από 14.7.1999 Π. Δ/τος «Κώδικας Βασικής πολεοδομικής Νομοθεσίας» (ΦΕΚ 580/Δ'/1999).

2) Τις διατάξεις του Ν. 2503/1997 «Διοίκηση, οργάνωση της Περιφέρειας, ρύθμιση θεμάτων για την τοπική αυτοδιοίκηση και άλλες διατάξεις» (ΦΕΚ 107/Α'/1997).

3) Τις διατάξεις του άρθρου 29α του Ν. 1558/1985 «Κυβέρνηση και Κυβερνητικά όργανα» (ΦΕΚ 137/Α'/1985), που προστέθηκε με το άρθρο 27 του Ν. 2081/1992 (ΦΕΚ 154/Α'/1992 και αντικαταστάθηκε με την παράγραφο 2α του άρθρου 1 του Ν. 2469/1997 (ΦΕΚ 38/Α'/1997).

4) Τις διατάξεις του Ν. 2831/2000 «Τροποποίηση των διατάξεων του Ν. 1577/1985 Γενικός Οικοδομικός κανονισμός και άλλες Πολεοδομικές διατάξεις» (ΦΕΚ 140/Α'/2000) και ειδικότερα του άρθρου 29.

5) Την με αρ. πρωτ. οίκ.5631/2000 (ΦΕΚ 1339/τ.Β'/2000) απόφαση του Γενικού Γραμματέα Περιφέρειας Κεντρικής Μακεδονίας, για τον ορισμό εισηγητών και μεταβίβασης εξουσίας υπογραφής «με εντολή Γενικού Γραμματέα» αποφάσεων, εγγράφων και άλλων πράξεων στο Γενικό Δ/ντή, στους Προϊσταμένους Δ/νσεων και Προϊσταμένους Τμημάτων και Γραφείων των Υπηρεσιών της Περιφέρειας.

6) Την 337/19/7.1.86 απόφαση Υπ. ΠΕ.ΧΩ.Δ.Ε. «Έγκριση Γ.Π.Σ. Δήμου Νάουσας» (ΦΕΚ 109/Δ'/19-2-86).

7. Την Γ.44635/86 απόφαση έγκρισης της Πολεοδομικής μελέτης περιοχής Δήμου Νάουσας και την αναθεώρηση του εγκεκριμένου ρυμοτομικού σχεδίου αυτού.

8. Η από 16-5-2002 εισήγηση της ΔΙ.ΠΕ.ΧΩ. Κ. Μακεδονίας.

9. Η από 2-7-2002 γνωμοδότηση (Συν. 8η, πράξη 128η) του περ. ΣΧΟΠ Κ.Μ.

10. Το γεγονός ότι από τις διατάξεις αυτής της απόφασης δεν προκαλείται δαπάνη εις βάρος του κρατικού προϋπολογισμού, αποφασίζουμε:

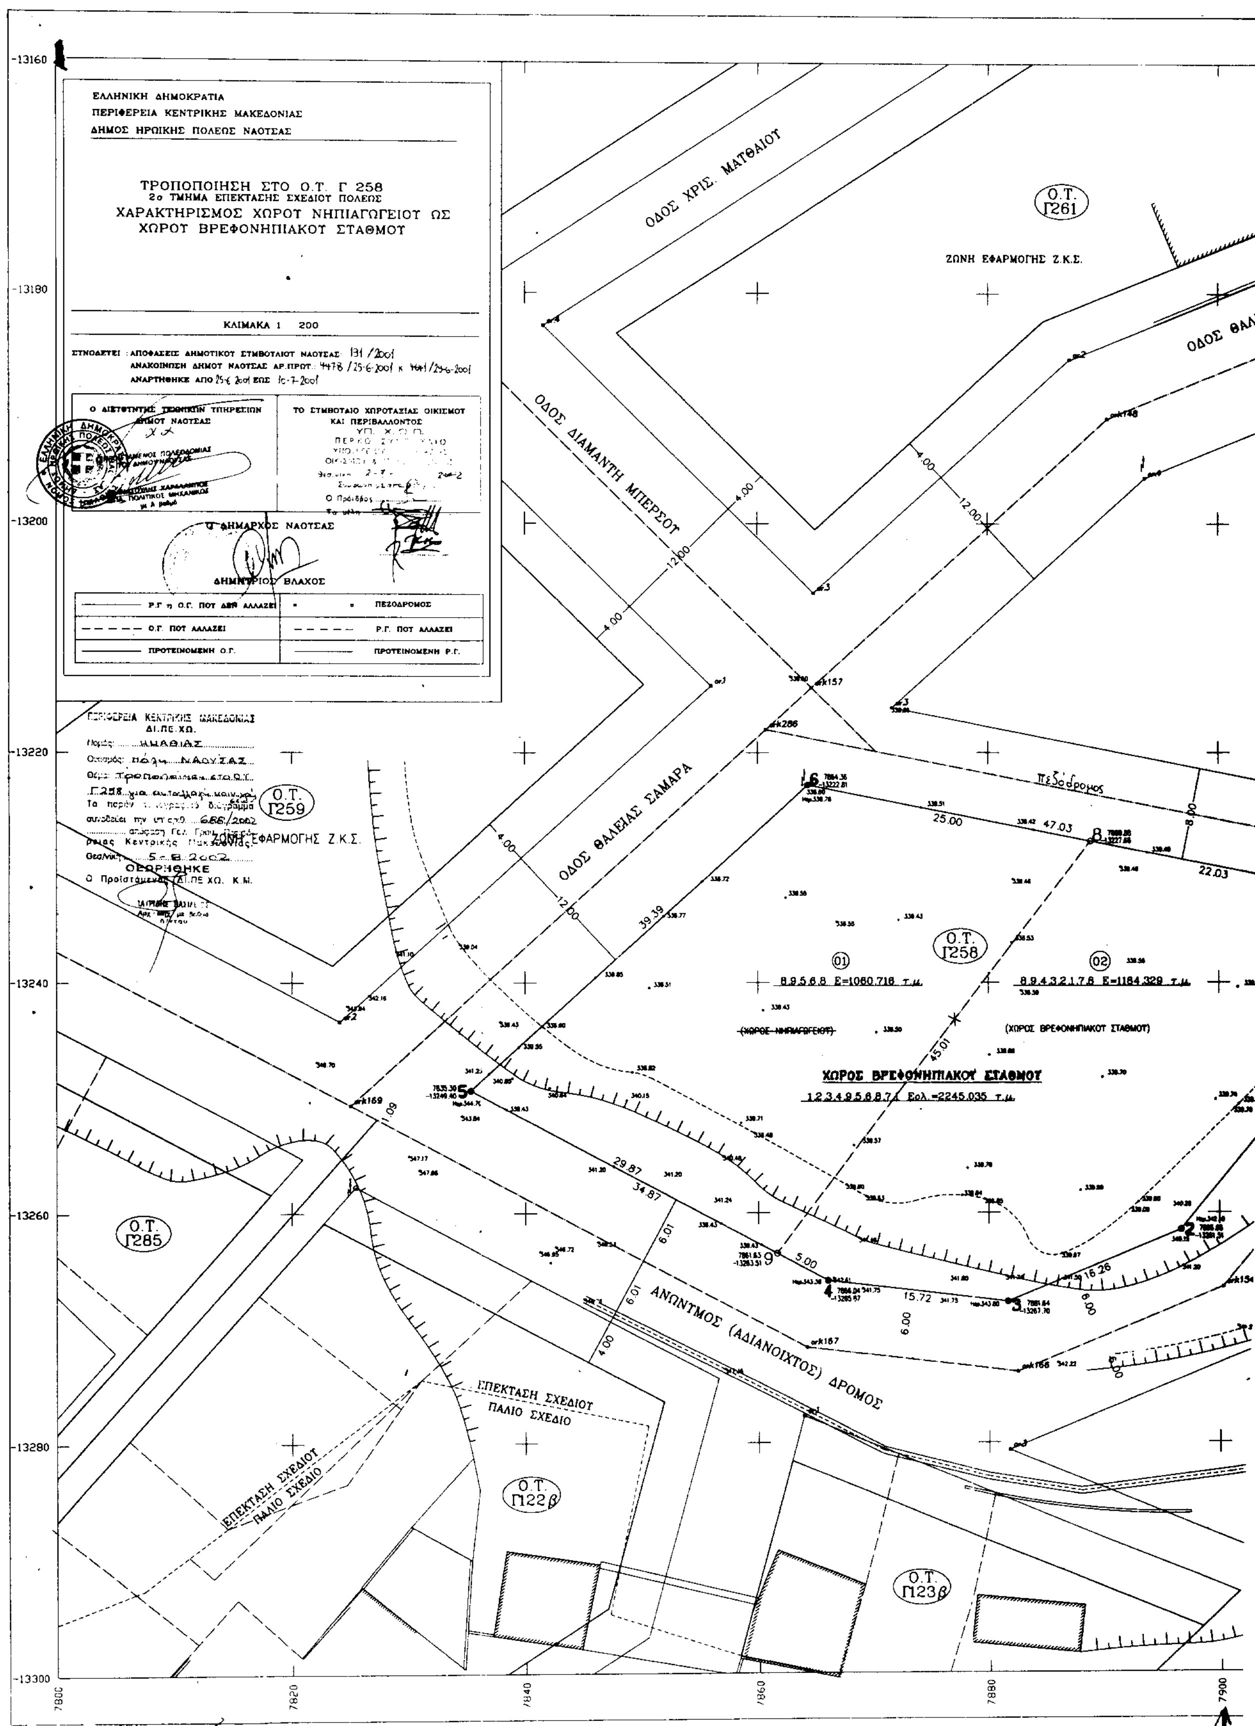
Τροποποιείται το εγκεκριμένο ρυμοτομικό σχέδιο της πόλης Νάουσας Ν. Ημαθίας με αμοιβαία αλλαγή των χαρακτηρισμών των οικοπέδων του χώρου Νηπιαγωγείου του Ο.Τ. Γ.258 και του παιδικού σταθμού του Ο.Τ. Γ.225, έτσι ώστε ολόκληρο το κοινωφελούς χρήσης Ο.Τ. Γ.258 να χαρακτηρισθεί σαν χώρος Βρεφονηπιακού Σταθμού και τα κοινωφελούς χρήσης οικόπεδα του Ο.Τ. Γ.225 να χαρακτηρισθούν σαν χώρος Νηπιαγωγείου.

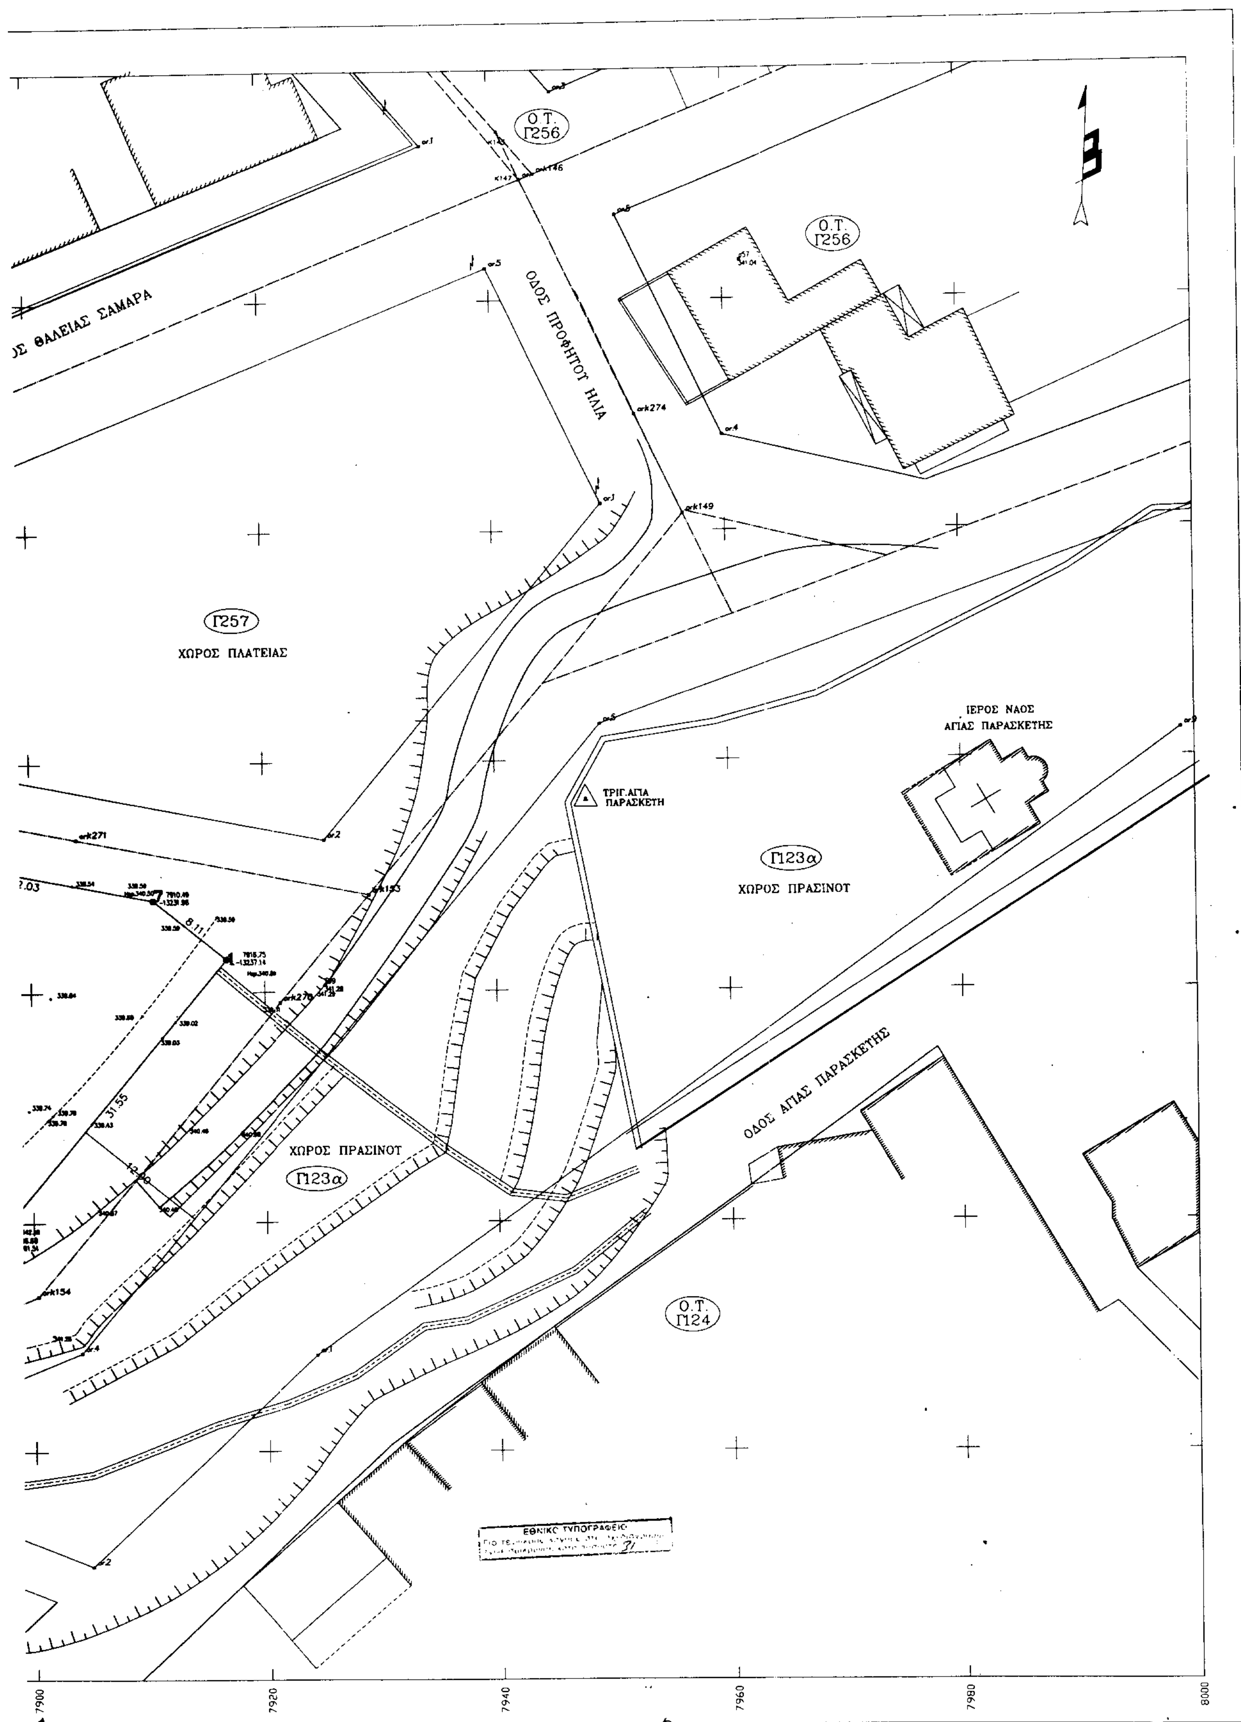
Η ισχύς της απόφασης αρχίζει από τη δημοσίευσή της στην Εφημερίδα της Κυβερνήσεως.

Η απόφαση αυτή με το διάγραμμα που τη συνοδεύει, να δημοσιευθεί στην Εφημερίδα της Κυβερνήσεως.

Θεσσαλονίκη, 5 Αυγούστου 2002

Με εντολή Γενικού Γραμματέα Περιφέρειας
Ο Γενικός Διευθυντής
ΔΗΜΟΣΘΕΝΗΣ ΣΑΡΗΓΙΑΝΝΗΣ


ΕΛΛΗΝΙΚΗ ΔΗΜΟΚΡΑΤΙΑ
ΠΕΡΙΦΕΡΕΙΑ ΚΕΝΤΡΙΚΗΣ ΜΑΚΕΔΟΝΙΑΣ
ΔΗΜΟΣ ΗΡΩΙΚΗΣ ΠΟΛΕΩΣ ΝΑΟΥΣΑΣ
ΤΡΟΠΟΠΟΙΗΣΗ ΣΤΟ Ο.Τ. Γ 258
2ο ΤΜΗΜΑ ΕΠΕΚΤΑΣΗΣ ΣΧΕΔΙΟΥ ΠΟΛΕΩΣ
ΧΑΡΑΚΤΗΡΙΣΜΟΣ ΧΩΡΟΥ ΝΗΠΙΑΓΩΓΕΙΟΥ ΩΣ ΧΩΡΟΥ ΒΡΕΦΟΝΗΠΙΑΚΟΥ ΣΤΑΘΜΟΥ
ΚΛΙΜΑΚΑ 1 200
ΣΥΝΟΔΕΥΕΙ : ΑΠΟΦΑΣΕΙΣ ΔΗΜΟΤΙΚΟΥ ΣΥΜΒΟΥΛΙΟΥ ΝΑΟΥΣΑΣ 131 /2001
ΑΝΑΚΟΙΝΩΣΗ ΔΗΜΟΥ ΝΑΟΥΣΑΣ ΑΡ.ΠΡΩΤ.: 4478 /25-6-2001 κ 4641/29-6-2001
ΑΝΑΡΤΗΘΗΚΕ ΑΠΟ 25-6-2001 ΕΩΣ 10-7-2001
Ο ΔΙΕΥΘΥΝΤΗΣ ΤΕΧΝΙΚΩΝ ΥΠΗΡΕΣΙΩΝ ΔΗΜΟΥ ΝΑΟΥΣΑΣ
ΤΟ ΣΥΜΒΟΥΛΙΟ ΧΩΡΟΤΑΞΙΑΣ ΟΙΚΙΣΜΟΥ ΚΑΙ ΠΕΡΙΒΑΛΛΟΝΤΟΣ
Ο ΔΗΜΑΡΧΟΣ ΝΑΟΥΣΑΣ
ΔΗΜΗΤΡΙΟΣ ΒΛΑΧΟΣ
Ρ.Γ. η Ο.Γ. ΠΟΥ ΔΕΝ ΑΛΛΑΖΕΙ
ΠΕΖΟΔΡΟΜΟΣ
Ο.Γ. ΠΟΥ ΑΛΛΑΖΕΙ
Ρ.Γ. ΠΟΥ ΑΛΛΑΖΕΙ
ΠΡΟΤΕΙΝΟΜΕΝΗ Ο.Γ.
ΠΡΟΤΕΙΝΟΜΕΝΗ Ρ.Γ.
ΠΕΡΙΦΕΡΕΙΑ ΚΕΝΤΡΙΚΗΣ ΜΑΚΕΔΟΝΙΑΣ
ΔΙ.ΠΕ.ΧΩ.
Νομός: ΗΜΑΘΙΑΣ
Οικισμός: πόλη ΝΑΟΥΣΑΣ
ΘΕΩΡΗΘΗΚΕ
ΟΔΟΣ ΧΡΙΣ. ΜΑΤΘΑΙΟΥ
ΟΔΟΣ ΔΙΑΜΑΝΤΗ ΜΠΕΡΣΟΥ
ΟΔΟΣ ΘΑΛΕΙΑΣ ΣΑΜΑΡΑ
ΑΝΩΝΥΜΟΣ (ΑΔΙΑΝΟΙΧΤΟΣ) ΔΡΟΜΟΣ
Ο.Τ. Γ261
Ο.Τ. Γ259
Ο.Τ. Γ258
Ο.Τ. Γ285
Ο.Τ. Γ122β
Ο.Τ. Γ123β
ΖΩΝΗ ΕΦΑΡΜΟΓΗΣ Ζ.Κ.Σ.
Πεζόδρομος
8.9.5.6.8. E=1060.716 τ.μ.
8.9.4.3.2.1.7.8. E=1184.329 τ.μ.
(ΧΩΡΟΣ ΝΗΠΙΑΓΩΓΕΙΟΥ)
(ΧΩΡΟΣ ΒΡΕΦΟΝΗΠΙΑΚΟΥ ΣΤΑΘΜΟΥ)
ΧΩΡΟΣ ΒΡΕΦΟΝΗΠΙΑΚΟΥ ΣΤΑΘΜΟΥ
1.2.3.4.9.5.6.8.7.1. Εολ.=2245.035 τ.μ.
ΕΠΕΚΤΑΣΗ ΣΧΕΔΙΟΥ
ΠΑΛΙΟ ΣΧΕΔΙΟ
-13160
-13180
-13200
-13220
-13240
-13260
-13280
-13300
7800
7820
7840
7860
7880
7900


Ο.Τ. Γ256
Ο.Τ. Γ256
ΟΔΟΣ ΘΑΛΕΙΑΣ ΣΑΜΑΡΑ
ΟΔΟΣ ΠΡΟΦΗΤΟΥ ΗΛΙΑ
Γ257
ΧΩΡΟΣ ΠΛΑΤΕΙΑΣ
ΙΕΡΟΣ ΝΑΟΣ
ΑΓΙΑΣ ΠΑΡΑΣΚΕΥΗΣ
ΤΡΙΓ.ΑΓΙΑ ΠΑΡΑΣΚΕΥΗ
Γ123α
ΧΩΡΟΣ ΠΡΑΣΙΝΟΥ
ΧΩΡΟΣ ΠΡΑΣΙΝΟΥ
Γ123α
ΟΔΟΣ ΑΓΙΑΣ ΠΑΡΑΣΚΕΥΗΣ
Ο.Τ. Γ124
ΕΘΝΙΚΟ ΤΥΠΟΓΡΑΦΕΙΟ
7900
7920
7940
7960
7980
8000

Αριθ. 2503 (3)

Τροποποίηση του εγκεκριμένου Ρυμ. Σχεδίου του οικισμού «Λιανοβεργίου» Δήμου Πλαταίος, Ν. Ημαθίας στο Ο.Τ. 10.

Ο ΓΕΝΙΚΟΣ ΓΡΑΜΜΑΤΕΑΣ ΠΕΡΙΦΕΡΕΙΑΣ ΚΕΝΤΡΙΚΗΣ ΜΑΚΕΔΟΝΙΑΣ

Έχοντας υπόψη:

1) Τις διατάξεις του άρθρου 154 του από 14.7.99 Π. Δ/τος «Κώδικας Βασικής πολεοδομικής Νομοθεσίας» (ΦΕΚ 580/Δ΄/1999).

2) Τις διατάξεις του Ν. 2503/1997 «Διοίκηση, οργάνωση της Περιφέρειας, ρύθμιση θεμάτων για την τοπική αυτοδιοίκηση και άλλες διατάξεις» (ΦΕΚ 107/Α΄/1997).

3) Τις διατάξεις του άρθρου 29α του Ν. 1558/1985 «Κυβέρνηση και Κυβερνητικά όργανα» (ΦΕΚ 137/Α΄/1985), που προστέθηκε με το άρθρο 27 του Ν. 2081/1992 (ΦΕΚ 154/Α΄/1992 και αντικαταστάθηκε με την παράγραφο 2α του άρθρου 1 του Ν. 2469/1997 (ΦΕΚ 38/Α΄/1997).

4) Τις διατάξεις του Ν. 2831/2000 «Τροποποίηση των διατάξεων του Ν. 1577/1985 Γενικός Οικοδομικός κανονισμός και άλλες Πολεοδομικές διατάξεις» (ΦΕΚ 140/Α΄/2000) και ειδικότερα του άρθρου 29.

5) Την με αρ. πρωτ. οίκ.5631/2000 (ΦΕΚ 1339/τ.Β΄/2000) απόφαση του Γενικού Γραμματέα Περιφέρειας Κεντρικής Μακεδονίας, για τον ορισμό εισηγητών και μεταβίβασης εξουσίας υπογραφής «με εντολή Γενικού Γραμματέα» αποφάσεων, εγγράφων και άλλων πράξεων στο Γενικό Δ/ντή, στους προϊσταμένους Δ/νσεων και Προϊσταμένους τμημάτων και Γραφείων των Υπηρεσιών της Περιφέρειας.

6) Το εγκεκριμένο σχέδιο του Οικισμού Λιανοβεργίου Δήμου Πλατέος (Διανομή 1969).

7. Την με αρ. 5813/4-7-2001 απόφαση Γενικού Γραμματέα Περιφέρειας Κεντρικής Μακεδονίας παραχώρησης στο Δήμο Πλατέος οικοπέδου για τη δημιουργία κλειστού Γυμναστηρίου.

8. Την από 1-7-2002 εισήγηση της ΔΙΠΕΧΩ Κ.Μ.

9. Την από 2-7-2002 Γνωμοδότηση του Περ. ΣΧΟΠ Κ.Μ. (ΣΥΝ. 8η, πράξη 126η).

10. Το γεγονός ότι από τις διατάξεις αυτής της απόφασης δεν προκαλείται δαπάνη εις βάρος του κρατικού προϋπολογισμού, αποφασίζουμε, αποφασίζουμε:

Εγκρίνεται η τροποποίηση στο Ο.Τ. 10 του Συν/σμού Λιανοβεργίου Δήμου Πλαταίος Νομού Ημαθίας, με:

1. Την αύξηση του μέγιστου επιτρεπόμενου ύψους στο Ο.Τ. 10 από 9 μ. (συν. 2μ. ύψος στέγης) σε 12,5 μ. (συμπεριλαμβανομένου και του ύψους στέγης), ώστε η μελέτη κατασκευής κλειστού Γυμναστηρίου στο Ο.Τ. αυτό να είναι σύμφωνη με τις προδιαγραφές της Γεν. Γραμματείας Αθλητισμού, και

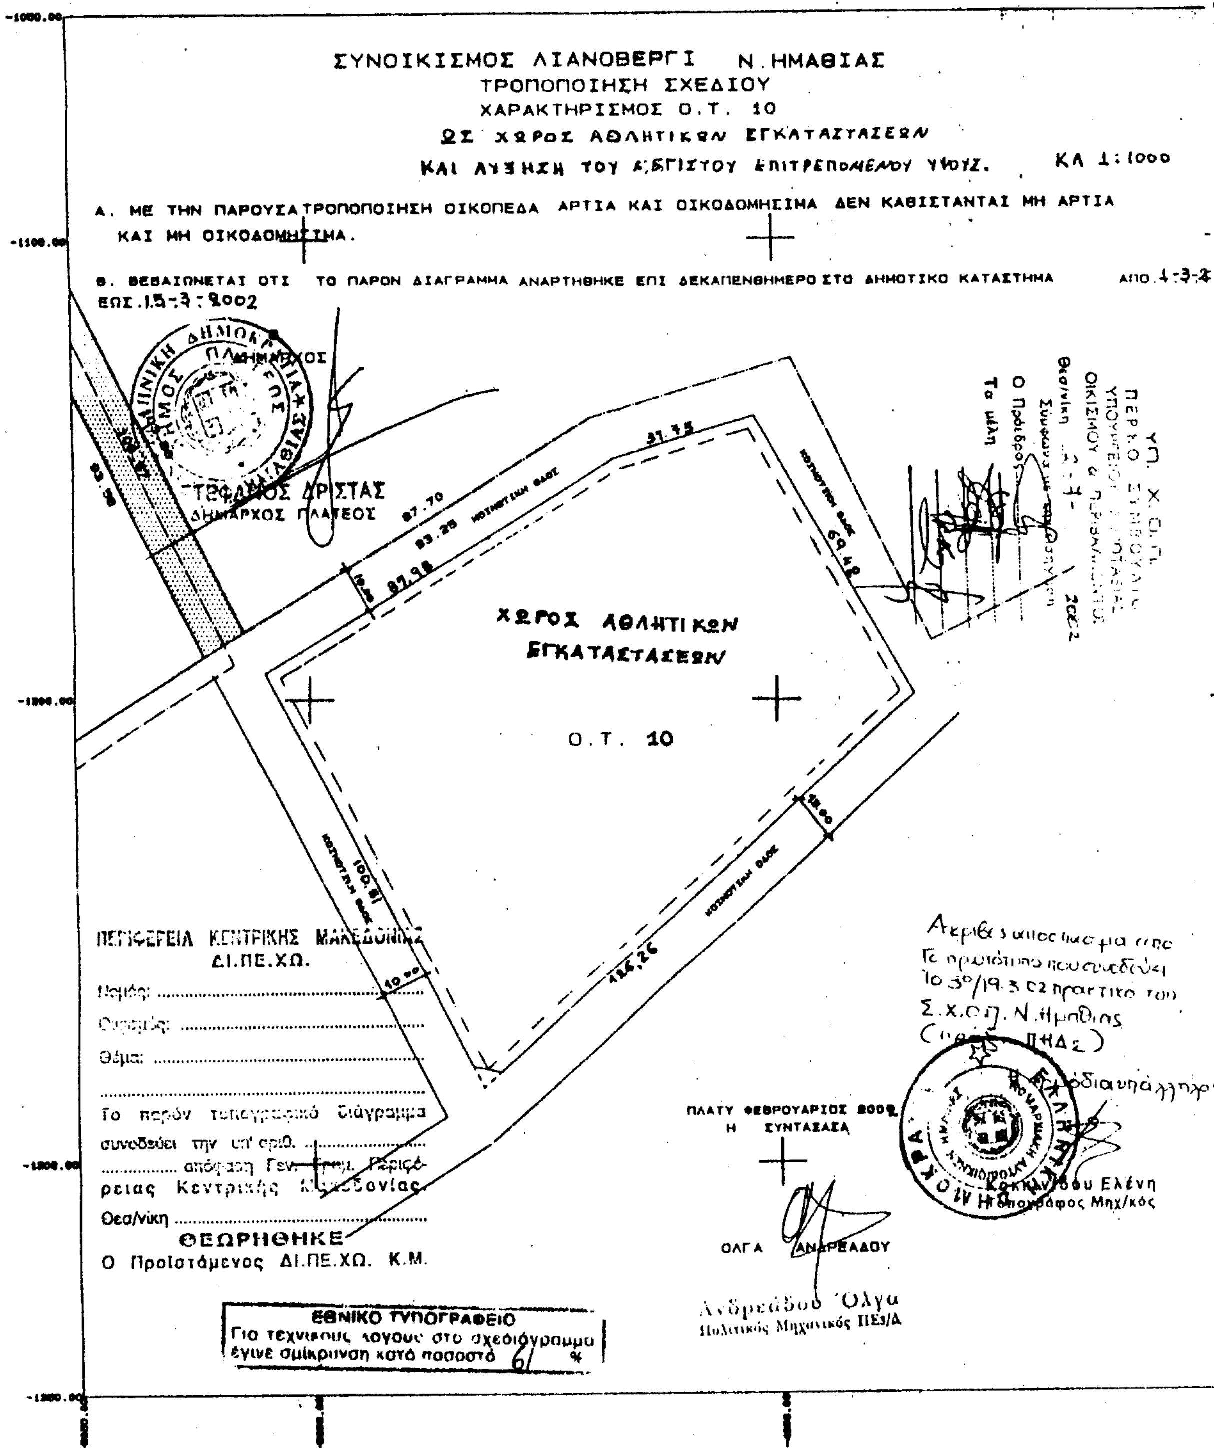
2. Τον καθορισμό χρήσης του Ο.Τ. 10 του οικισμού Λιανοβεργίου «Χώρος Αθλητικών εγκαταστάσεων», σύμφωνα με την 8513/4-7-2001 απόφαση παραχώρησης οικοπέδων στο Ο.Τ. 10 από τον Γενικό Γραμματέα Περιφέρειας Κεντρικής Μακεδονίας , για τη δημιουργία κλειστού Γυμναστηρίου.

Η ισχύς της απόφασης αρχίζει από τη δημοσίευσή της στην Εφημερίδα της Κυβερνήσεως.

Η απόφαση αυτή με το διάγραμμα που τη συνοδεύει, να δημοσιευθεί στην Εφημερίδα της Κυβερνήσεως.

Θεσσαλονίκη, 5 Αυγούστου 2002

Με εντολή Γενικού Γραμματέα Περιφέρειας
Ο Γενικός Διευθυντής
ΔΗΜΟΣΘΕΝΗΣ ΣΑΡΗΓΙΑΝΝΗΣ



ΣΥΝΟΙΚΙΣΜΟΣ ΛΙΑΝΟΒΕΡΓΙ Ν. ΗΜΑΘΙΑΣ
ΤΡΟΠΟΠΟΙΗΣΗ ΣΧΕΔΙΟΥ
ΧΑΡΑΚΤΗΡΙΣΜΟΣ Ο.Τ. 10
ΩΣ ΧΩΡΟΣ ΑΘΛΗΤΙΚΩΝ ΕΓΚΑΤΑΣΤΑΣΕΩΝ
ΚΑΙ ΑΥΞΗΣΗ ΤΟΥ ΜΕΓΙΣΤΟΥ ΕΠΙΤΡΕΠΟΜΕΝΟΥ ΥΨΟΥΣ.
ΚΛ 1:1000
Α. ΜΕ ΤΗΝ ΠΑΡΟΥΣΑ ΤΡΟΠΟΠΟΙΗΣΗ ΟΙΚΟΠΕΔΑ ΑΡΤΙΑ ΚΑΙ ΟΙΚΟΔΟΜΗΣΙΜΑ ΔΕΝ ΚΑΘΙΣΤΑΝΤΑΙ ΜΗ ΑΡΤΙΑ ΚΑΙ ΜΗ ΟΙΚΟΔΟΜΗΣΙΜΑ.
Β. ΒΕΒΑΙΩΝΕΤΑΙ ΟΤΙ ΤΟ ΠΑΡΟΝ ΔΙΑΓΡΑΜΜΑ ΑΝΑΡΤΗΘΗΚΕ ΕΠΙ ΔΕΚΑΠΕΝΘΗΜΕΡΟ ΣΤΟ ΔΗΜΟΤΙΚΟ ΚΑΤΑΣΤΗΜΑ ΑΠΟ 1-3-2 ΕΩΣ 15-3-2002
Ο ΔΗΜΑΡΧΟΣ
ΤΣΑΦΑΛΙΔΗΣ ΑΡΙΣΤΑΣ
ΔΗΜΑΡΧΟΣ ΠΛΑΤΕΟΣ
ΧΩΡΟΣ ΑΘΛΗΤΙΚΩΝ ΕΓΚΑΤΑΣΤΑΣΕΩΝ
Ο.Τ. 10
ΚΟΙΝΟΤΙΚΗ ΟΔΟΣ
31.75
87.70
83.25
87.98
69.48
100.81
126.26
10.00
ΥΠ. Χ.Ο.Π.
ΠΕΡΙΦ. ΣΥΜΒΟΥΛΙΟ
ΟΙΚΙΣΜΟΥ & ΠΕΡΙΒΑΛΛΟΝΤΟΣ
Θεσ/νίκη 2002
Ο Πρόεδρος
Τα μέλη
ΠΕΡΙΦΕΡΕΙΑ ΚΕΝΤΡΙΚΗΣ ΜΑΚΕΔΟΝΙΑΣ
ΔΙ.ΠΕ.ΧΩ.
Νομός:
Οικισμός:
Θέμα:
Το παρόν τοπογραφικό διάγραμμα συνοδεύει την υπ' αριθ. απόφαση Γεν. Γραμ. Περιφέρειας Κεντρικής Μακεδονίας
Θεσ/νίκη
ΘΕΩΡΗΘΗΚΕ
Ο Προϊστάμενος ΔΙ.ΠΕ.ΧΩ. Κ.Μ.
Ακριβές αντίγραφο από το πρωτότυπο που συνοδεύει το 3ο/19.3.02 πρακτικό του Σ.Χ.Ο.Π. Ν. Ημαθίας
Η Διευθύντρια
Κοκκινίδου Ελένη
Τοπογράφος Μηχ/κός
ΠΛΑΤΥ ΦΕΒΡΟΥΑΡΙΟΣ 2002
Η ΣΥΝΤΑΞΑΣΑ
ΟΛΓΑ ΑΝΔΡΕΑΔΟΥ
Ανδρεάδου Όλγα
Πολιτικός Μηχανικός ΠΕ3/Α
ΕΘΝΙΚΟ ΤΥΠΟΓΡΑΦΕΙΟ
Για τεχνικούς λόγους στο σχεδιάγραμμα έγινε σμίκρυνση κατά ποσοστό 61 %